

Zestawienie pomieszczeń-PARTER			
Numer	Nazwa	Powierzchnia	Wykończenie posadzki
1.0.1	Pokój dzienny z kuchnią	29.41 m ²	Parkiet+plytka ceram.
1.0.2	Garaż	18.97 m ²	Płytki gresowa
1.0.3	Holl	5.67 m ²	Płytki ceramiczna
1.0.4	Tolaeta	2.07 m ²	Płytki ceramiczna
1.0.5	Wiatrolap	4.85 m ²	Płytki ceramiczna
2.0.1	Pokój dzienny z kuchnią	29.41 m ²	Parkiet+plytka ceram.
2.0.2	Garaż	18.97 m ²	Płytki gresowa
2.0.3	Holl	5.67 m ²	Płytki ceramiczna
2.0.4	Tolaeta	2.07 m ²	Płytki ceramiczna
2.0.5	Wiatrolap	4.85 m ²	Płytki ceramiczna
3.0.1	Pokój dzienny z kuchnią	29.41 m ²	Płytki ceramiczna
3.0.2	Garaż	18.97 m ²	Płytki gresowa
3.0.3	Holl	5.67 m ²	Płytki ceramiczna
3.0.4	Tolaeta	2.07 m ²	Płytki ceramiczna
3.0.5	Wiatrolap	4.85 m ²	Płytki ceramiczna
4.0.1	Pokój dzienny z kuchnią	29.41 m ²	Parkiet+plytka ceram.
4.0.2	Garaż	18.97 m ²	Płytki gresowa
4.0.3	Holl	5.67 m ²	Płytki ceramiczna
4.0.4	Tolaeta	2.07 m ²	Płytki ceramiczna
4.0.5	Wiatrolap	4.85 m ²	Płytki ceramiczna
		243.86 m²	

UWAGA:

- projekt rozpatrywać razem z projektem konstrukcyjnym i projektami branżowymi
- izolację przeciwwilgociową fundamentów wykonać jako bitumiczną
- pod ścianami parteru wykonać izolację przeciwwilgociową z 2xpapy na lepiku
- elementy betonowe i/lub murewne stykające się z gruntem izolować masami bitumicznymi
- pod fundamentami wykonać podkład betonowy gr. 10cm z betonu C8/10
- łazienki bez okien wyposażać w wentylatory uruchamiane połączeniem światła



BUDOTECH
Jacek Koteluk

projektowanie, kosztorysowanie, nadzór budowlany
47-100 Kalinowice ul. Stara Poczta 9
tel. kom. 510190650, e-mail: biuro@budotech.pl
BIURO PROJEKTÓW:
45-407 Opole ul. Jesionowa 15/2

projekt: **PROJEKT BUDOWLANY BUDYNKU MIESZKANEGO JEDNORODZINNEGO W ZABUDOWIE SZEREGOWEJ BUD. B**

temat: **RZUT PARTERU**

obiekt: **BUDYNEK MIESZKALNY JEDNORODZINNY KATEGORIA OBIEKTU I** lokalizacja: **OPOLE UL. ZAGRODOWA DZ. NR 82/11, 86/13 KM.3 0073 KOLONIA GOSŁAWICKA**

projektował: _____


sprawił: _____

faza projektu: **PROJEKT BUDOWLANY**

opracował: inż. Jacek Koteluk branża: **ARCHITEKTURA**

inwestor: **KRZYSZTOF WÓJCICKI 46-053 CHRZĄSTOWICE UL. OLIMPIJCZYKÓW 35B** data: 04-2018 skala: 1 : 100

nr rysunku: **A-1**

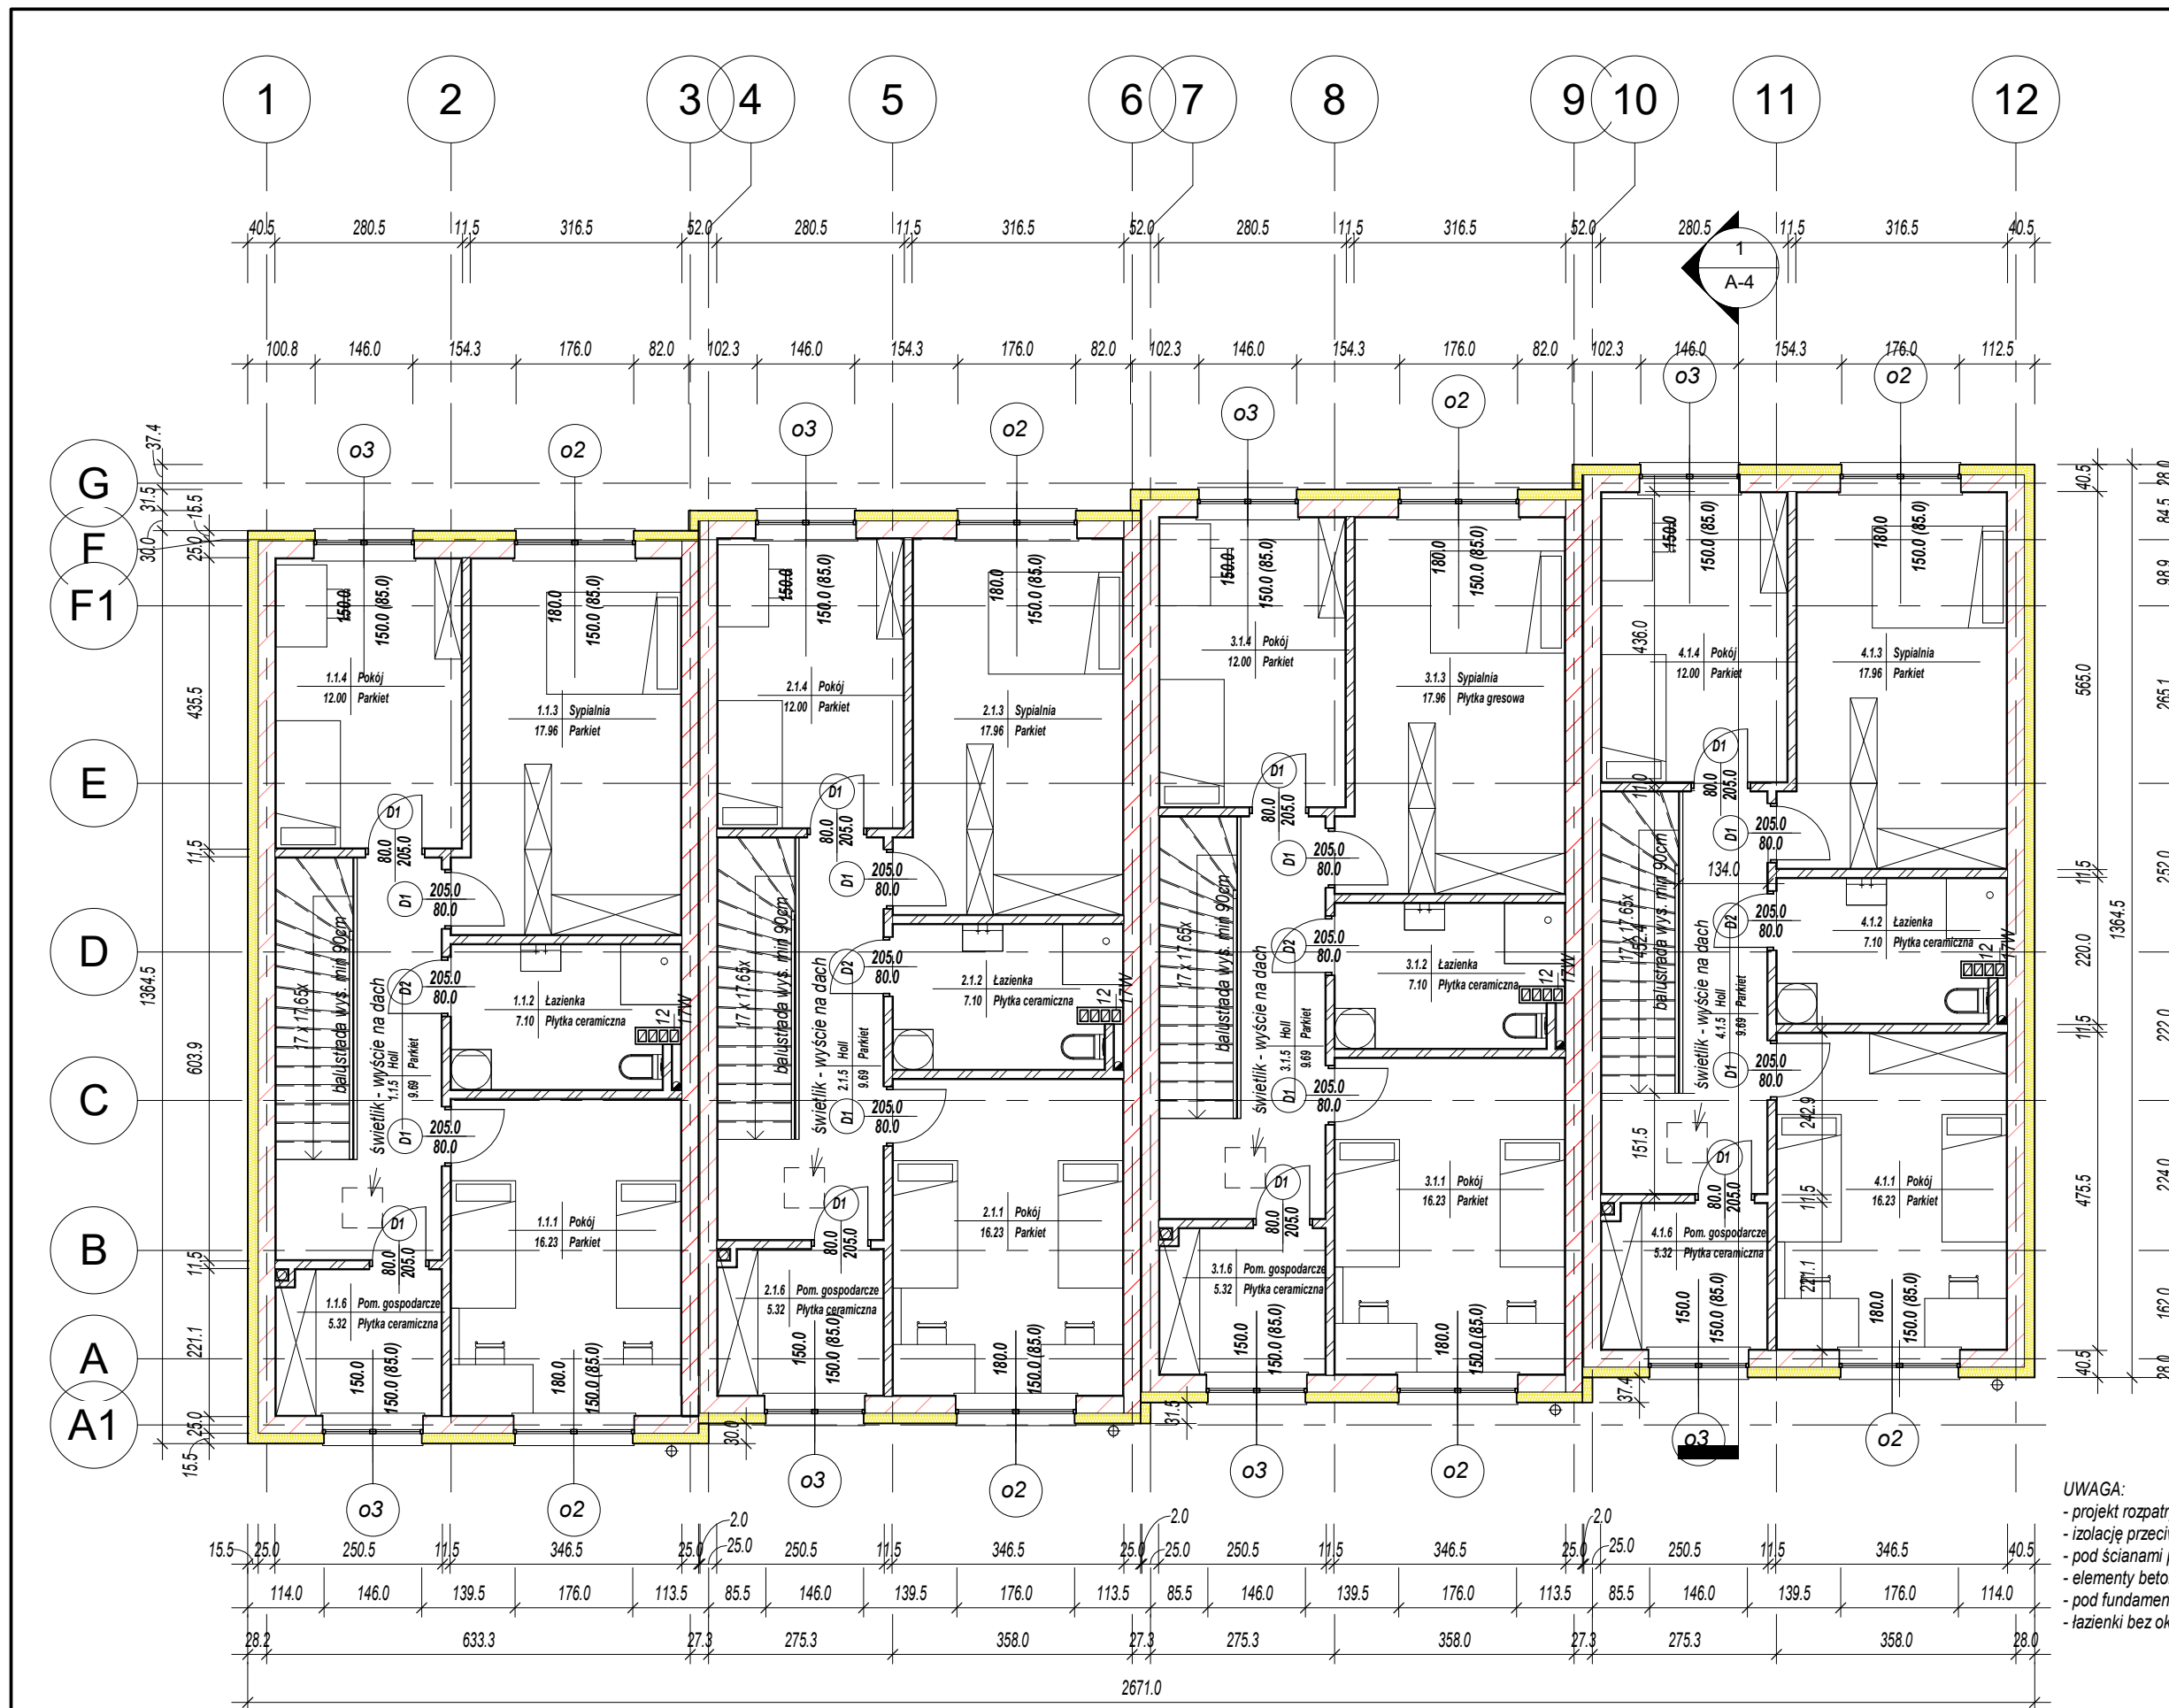

UWAGA:
 - projekt rozpatrywać razem z projektem konstrukcyjnym i projektami branżowymi
 - izolację przeciwwilgociową fundamentów wykonać jako bitumiczną
 - pod ścianami parteru wykonać izolację przeciwwilgociową z 2xpapy na lepiku
 - elementy betonowe i/lub murowe stykające się z gruntem izolować masami bitumicznymi
 - pod fundamentami wykonać podkład betonowy gr. 10cm z betonu C8/10
 - łazienki bez okien wyposażać w wentylatory uruchamiane połączeniem światła

Zestawienie pomieszczeń-PIĘTRO			
Numer	Nazwa	Powierzchnia	Wykończenie posadzki
1.1.1	Pokój	16.23 m ²	Parkiet
1.1.2	Łazienka	7.10 m ²	Płytki ceramiczna
1.1.3	Sypialnia	17.96 m ²	Parkiet
1.1.4	Pokój	12.00 m ²	Parkiet
1.1.5	Holl	9.69 m ²	Parkiet
1.1.6	Pom. gospodarcze	5.32 m ²	Płytki ceramiczna
2.1.1	Pokój	16.23 m ²	Parkiet
2.1.2	Łazienka	7.10 m ²	Płytki ceramiczna
2.1.3	Sypialnia	17.96 m ²	Parkiet
2.1.4	Pokój	12.00 m ²	Parkiet
2.1.5	Holl	9.69 m ²	Parkiet
2.1.6	Pom. gospodarcze	5.32 m ²	Płytki ceramiczna
3.1.1	Pokój	16.23 m ²	Parkiet
3.1.2	Łazienka	7.10 m ²	Płytki ceramiczna
3.1.3	Sypialnia	17.96 m ²	Płytki gresowa
3.1.4	Pokój	12.00 m ²	Parkiet
3.1.5	Holl	9.69 m ²	Parkiet
3.1.6	Pom. gospodarcze	5.32 m ²	Płytki ceramiczna
4.1.1	Pokój	16.23 m ²	Parkiet
4.1.2	Łazienka	7.10 m ²	Płytki ceramiczna
4.1.3	Sypialnia	17.96 m ²	Parkiet
4.1.4	Pokój	12.00 m ²	Parkiet
4.1.5	Holl	9.69 m ²	Parkiet
4.1.6	Pom. gospodarcze	5.32 m ²	Płytki ceramiczna
		273.20 m²	

BUDOTECH
Jacek Koteluk

projektowanie, kosztorysowanie, nadzór budowlany
 47-100 Kalinowice ul. Stara Poczta 9
 tel. kom. 510190650, e-mail: biuro@budotech.pl
 BIURO PROJEKTOW:
 45-407 Opole ul. Jestonowa 15/2

projekt: **PROJEKT BUDOWLANY BUDYNKU MIESZKANEGO JEDNORODZINNEGO W ZABUDOWIE SZEREGOWEJ BUD. B**

temat: **RZUT PIĘTRA**

obiekt: **BUDYNEK MIESZKALNY JEDNORODZINNY KATEGORIA OBIEKTU I**

lokalizacja: **OPOLE UL. ZAGRODOWA DZ. NR 82/11, 86/13 KM.3 0073 KOLONIA GOSŁAWICKA**

projektował: _____

sprawdził: _____

faza projektu: _____

PROJEKT BUDOWLANY

opracował: inż. Jacek Koteluk

branża: **ARCHITEKTURA**

inwestor: **KRZYSZTOF WÓJCICKI 46-053 CHRZĄSTOWICE UL. OLIMPIJCZYKÓW 35B**

data: 04-2018

skala: 1 : 100

nr rysunku: **A-2**