




Elewacja południowa

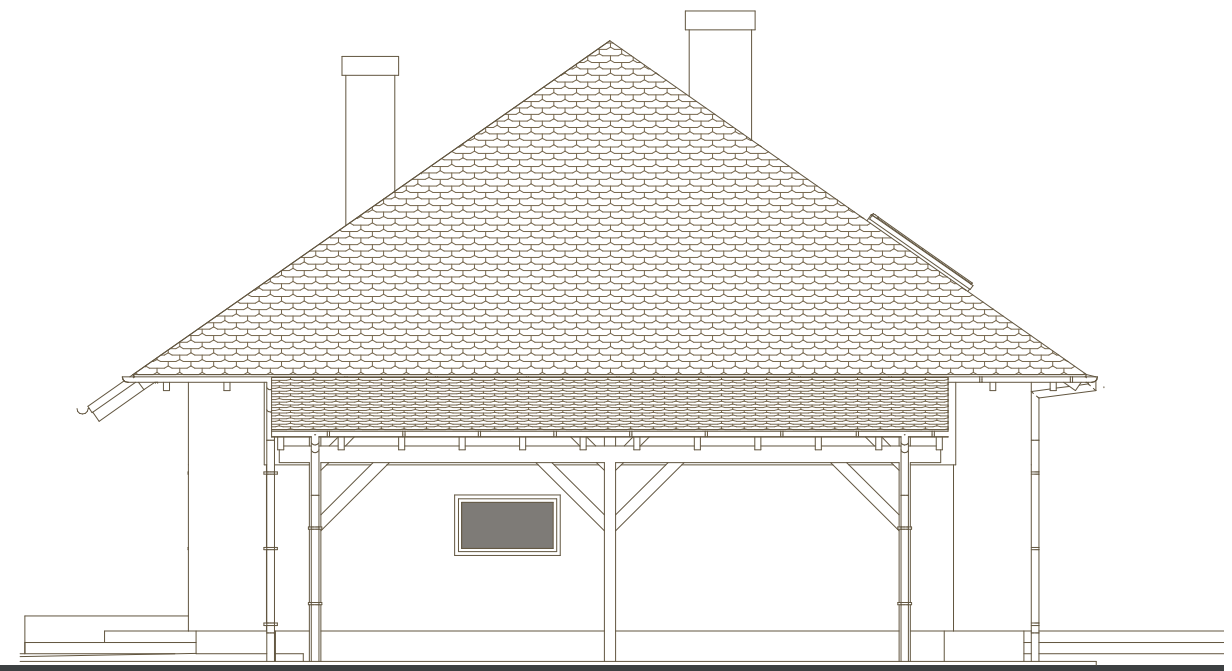

Elewacja wschodnia

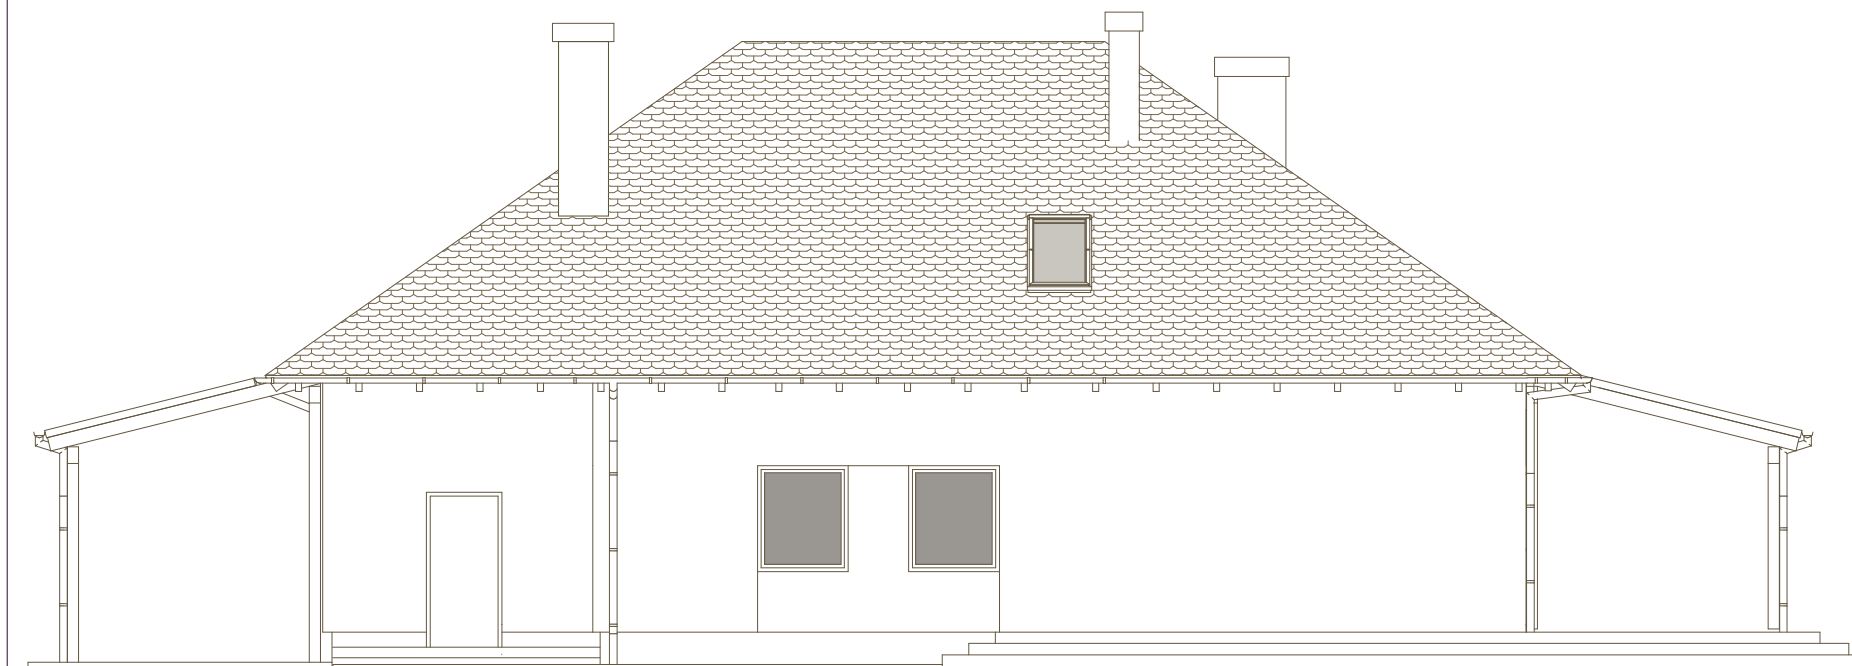

Elewacja północna

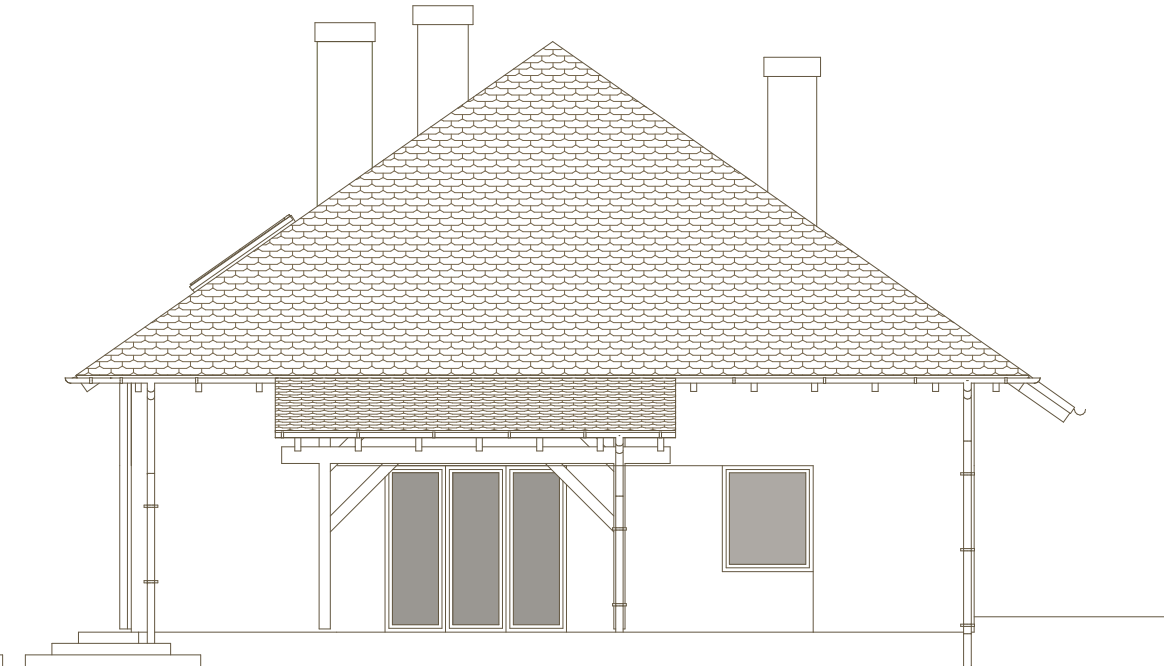

Elewacja zachodnia

DATA OPRACOWANIA	BRANŻA	NR RYSUNKU
październik 2017	ARCHITEKTURA	AD03/10/17/04

TEMAT OPRACOWANIA

PROJEKT BUDOWLANY

ELEWACJE

SKALA 1:100

NAZWA INWESTYCJI

BUDYNEK MIESZKALNY JEDNORODZINNY

ADRES INWESTYCJI

Opole - Grudzice
dz. nr 2669/9 k.m. 3, obręb 0059 Grudzice

INWESTOR

Piotr Kraszewski Usługi, Łędziny, ul. Ozimska 3f

PROJEKTANT

inż. arch. Ryszard Śnieżek
nr upr. 247/88/Op

OPRACOWANIE

mgr inż. arch. Krzysztof Pawłucki

krzysztof pawłucki
archiDeSIGN
45-018 Opole, ul. Krakowska 28a
arohidesign@intoria.pl | 48605106927